


# Springhaug Hyttefelt for Kristian Vidvei og Knut Helge Aalien

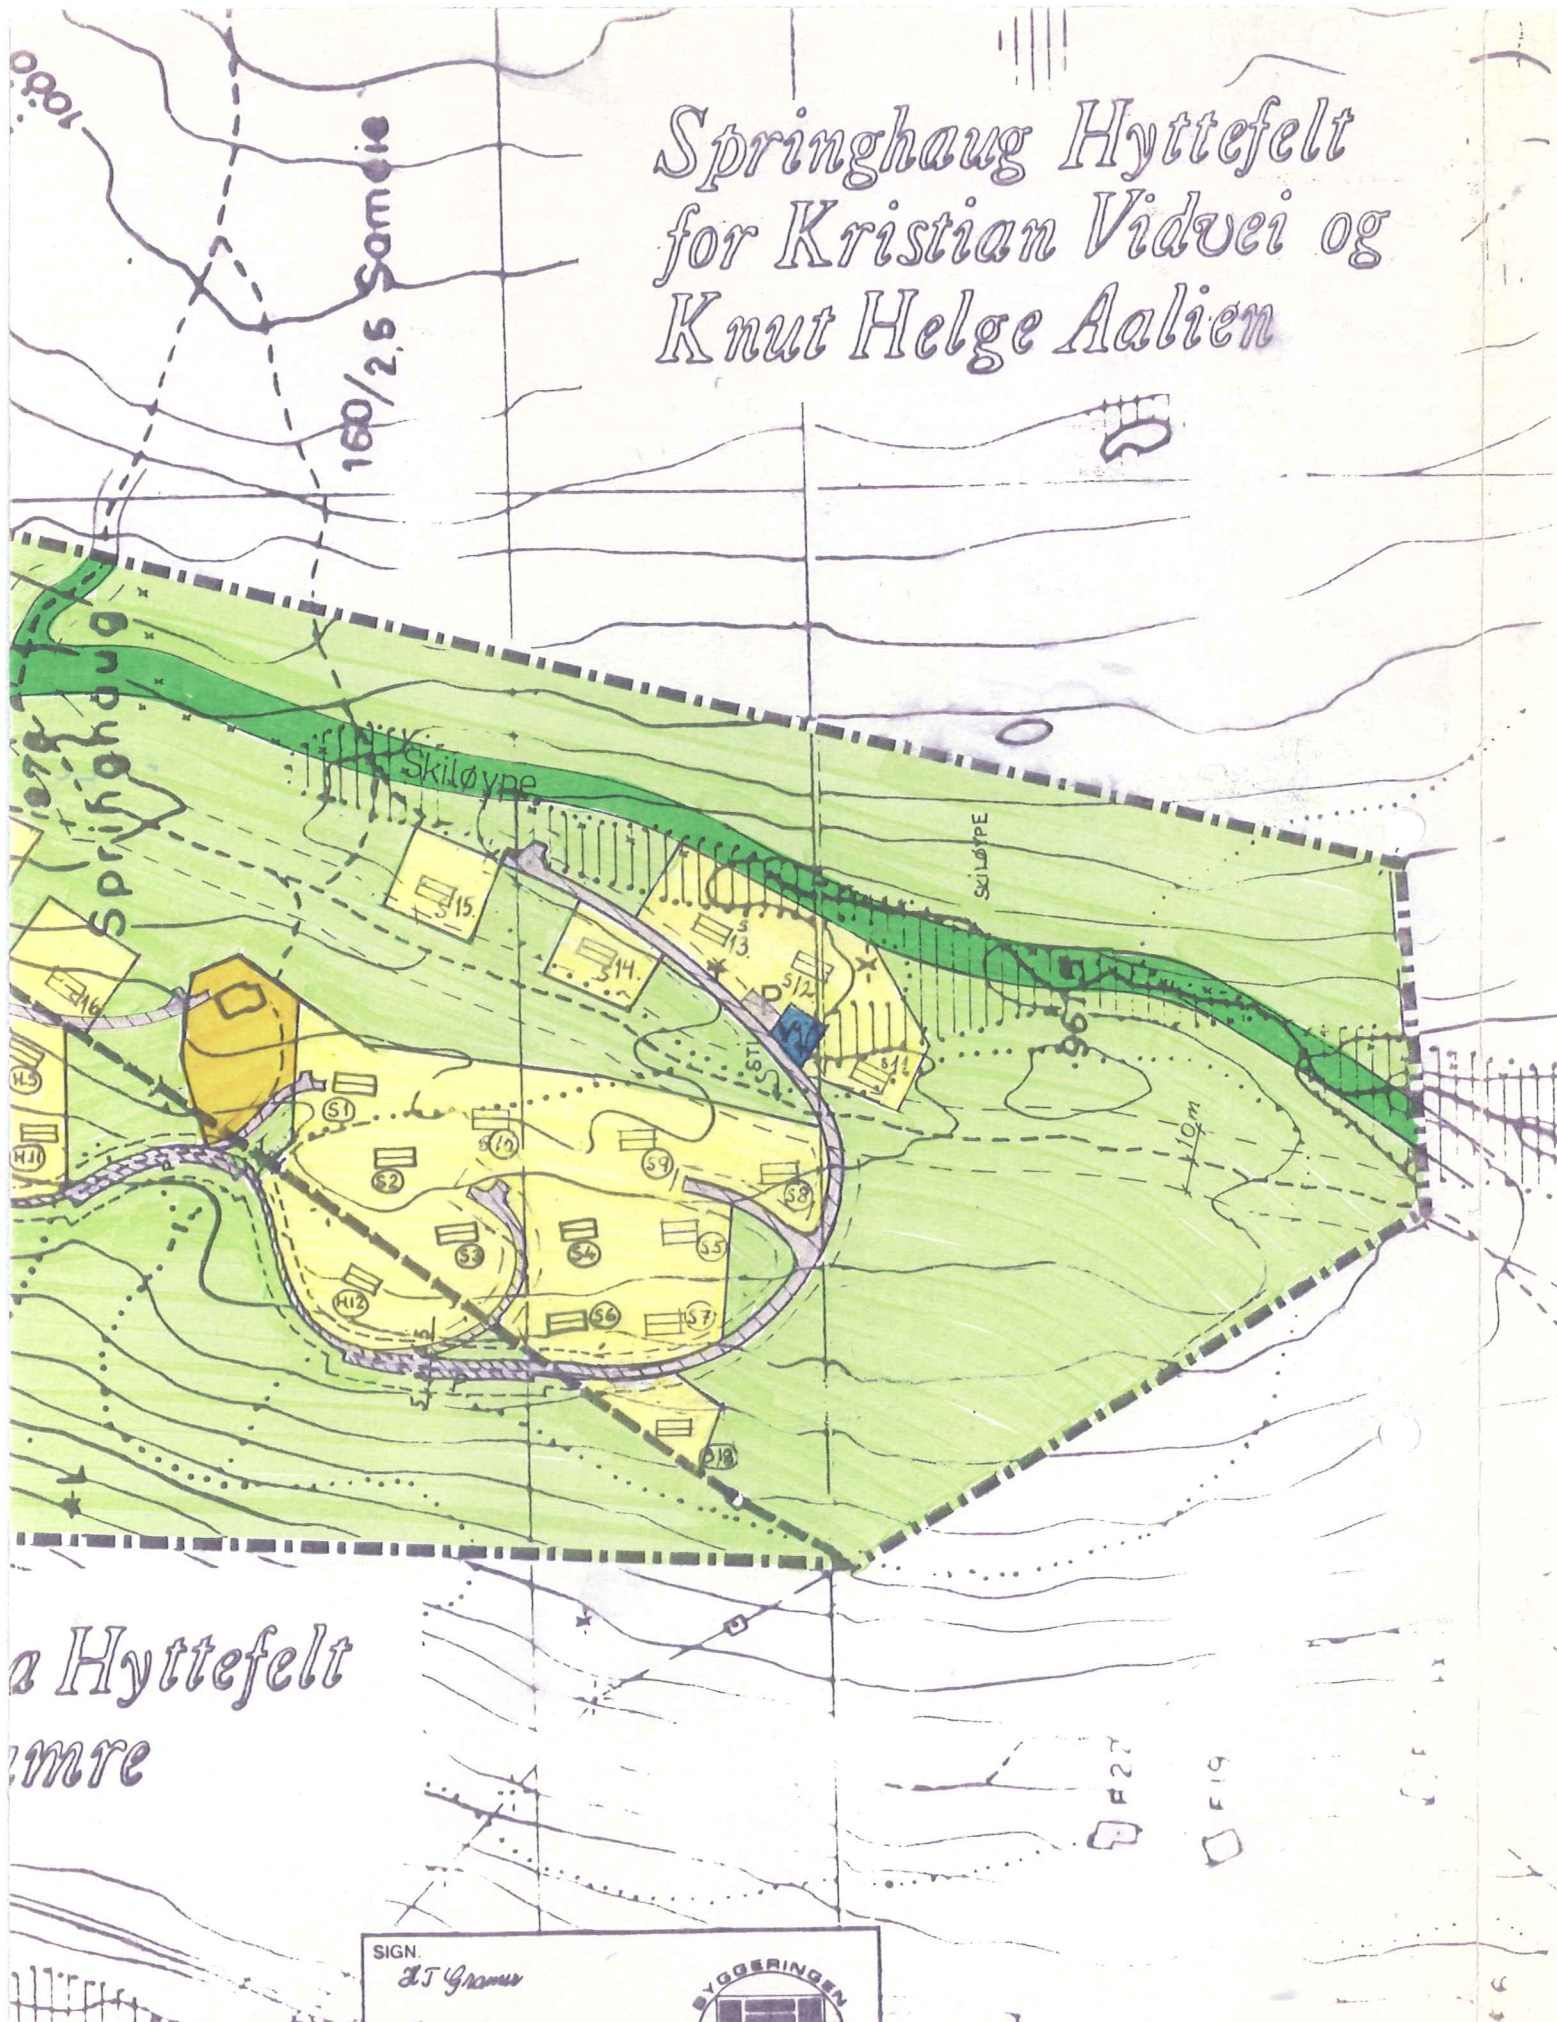

## TEGNFORKLARING

### BL. § 25. REGULERINGSFORMÅL

#### 1. BYGGEOMRÅDER

- TIDLIGERE GODKJ. DISP. PLAN FOR OMRÅDET.
- REGULERT HYTTEOMRÅDE
- HYTTER
- FORRETNINGER, KONTOR M.V.
- INDUSTRI
- OFFENTLIGE BYGNINGER
- ALMENNYTTIG FORMÅL

#### 2. LANDBRUKSOMRÅDER

- JORDBRUK/SKOGBRUK

#### 3. TRAFIKKOMRÅDER (OFFENTLIG)

- KJØREVEG
- GANG- OG SYKKELVEG/FORTAU

#### 4. FRIOMRÅDER

- SKILØYPE
- IDRETT

#### 5. FAREOMRÅDER

- RAS/FLOM

#### 6. SPESIALOMRÅDER

- BEVARING
- CAMPINGPlass
- DRIKKEVATN

### BL. § 26. ANDRE BESTEMMELSER

- FELLES AVKJØRSEL
- FELLES PARKERINGSPLASS
- FELLES LEKEOMRÅDE
- FELLES ADKOMSTVEI OG PARKERING

#### STREKSMBOLER M.V.

- PLANENS BEGRENSNING
- GRENSE FOR REGULERINGSFORMÅL
- BYGGEGRENSE
- STI
- TRAKTORVEI
- SKILØYPE
- STRØMLEDNING
- OMRISS AV PLANLAGTE BYGG
- OMRISS AV EKSISTERENDE BYGG SOM INNGÅR I PLANEN
- VANN

daa = dekar (1000 m<sup>2</sup>)

Ekvidistans: 5 m

MÅLESTOKK: 1:2500



REGULERINGSPLAN/ENDRING MED REGULERINGSBESTEMMELSER FOR:

SPRINGHAUG OG HAMREGRENDA  
HYTTEFELT  
G.NR.160 . B.NR. 2,5,7 SIGDAL KOMMUNE

Kartblad:

Kartprodusent:

REVISJONER:

Avgrensning av byggeområder, vegger m.m.

DATO  
05.04.02

SIGN.  
K.B.

SAKSBEHANDLING IFLG. BYGNINGSLOVEN:

- 1. GANGS BEHANDLING I BYGNINGSRÅDET
- UTLEGGING TIL OFFENTLIG ETTERSYN I TIDSRUMMET
- 2. GANGS BEHANDLING I BYGNINGSRÅDET
- EVT. NYTTI OFFENTLIG ETTERSYN
- 3. GANGS BEHANDLING I BYGNINGSRÅDET
- KOMMUNESTYRETS VEDTAK

STADFESTET AV:

PLANEN UTARBEIDET AV:

A/S BYGGERINGEN

SAK NR. TEGN. NR. SAKSBEH.

4/11-01 2178

SIGN.  
J.T. Gramer

DATO 14/8-90

